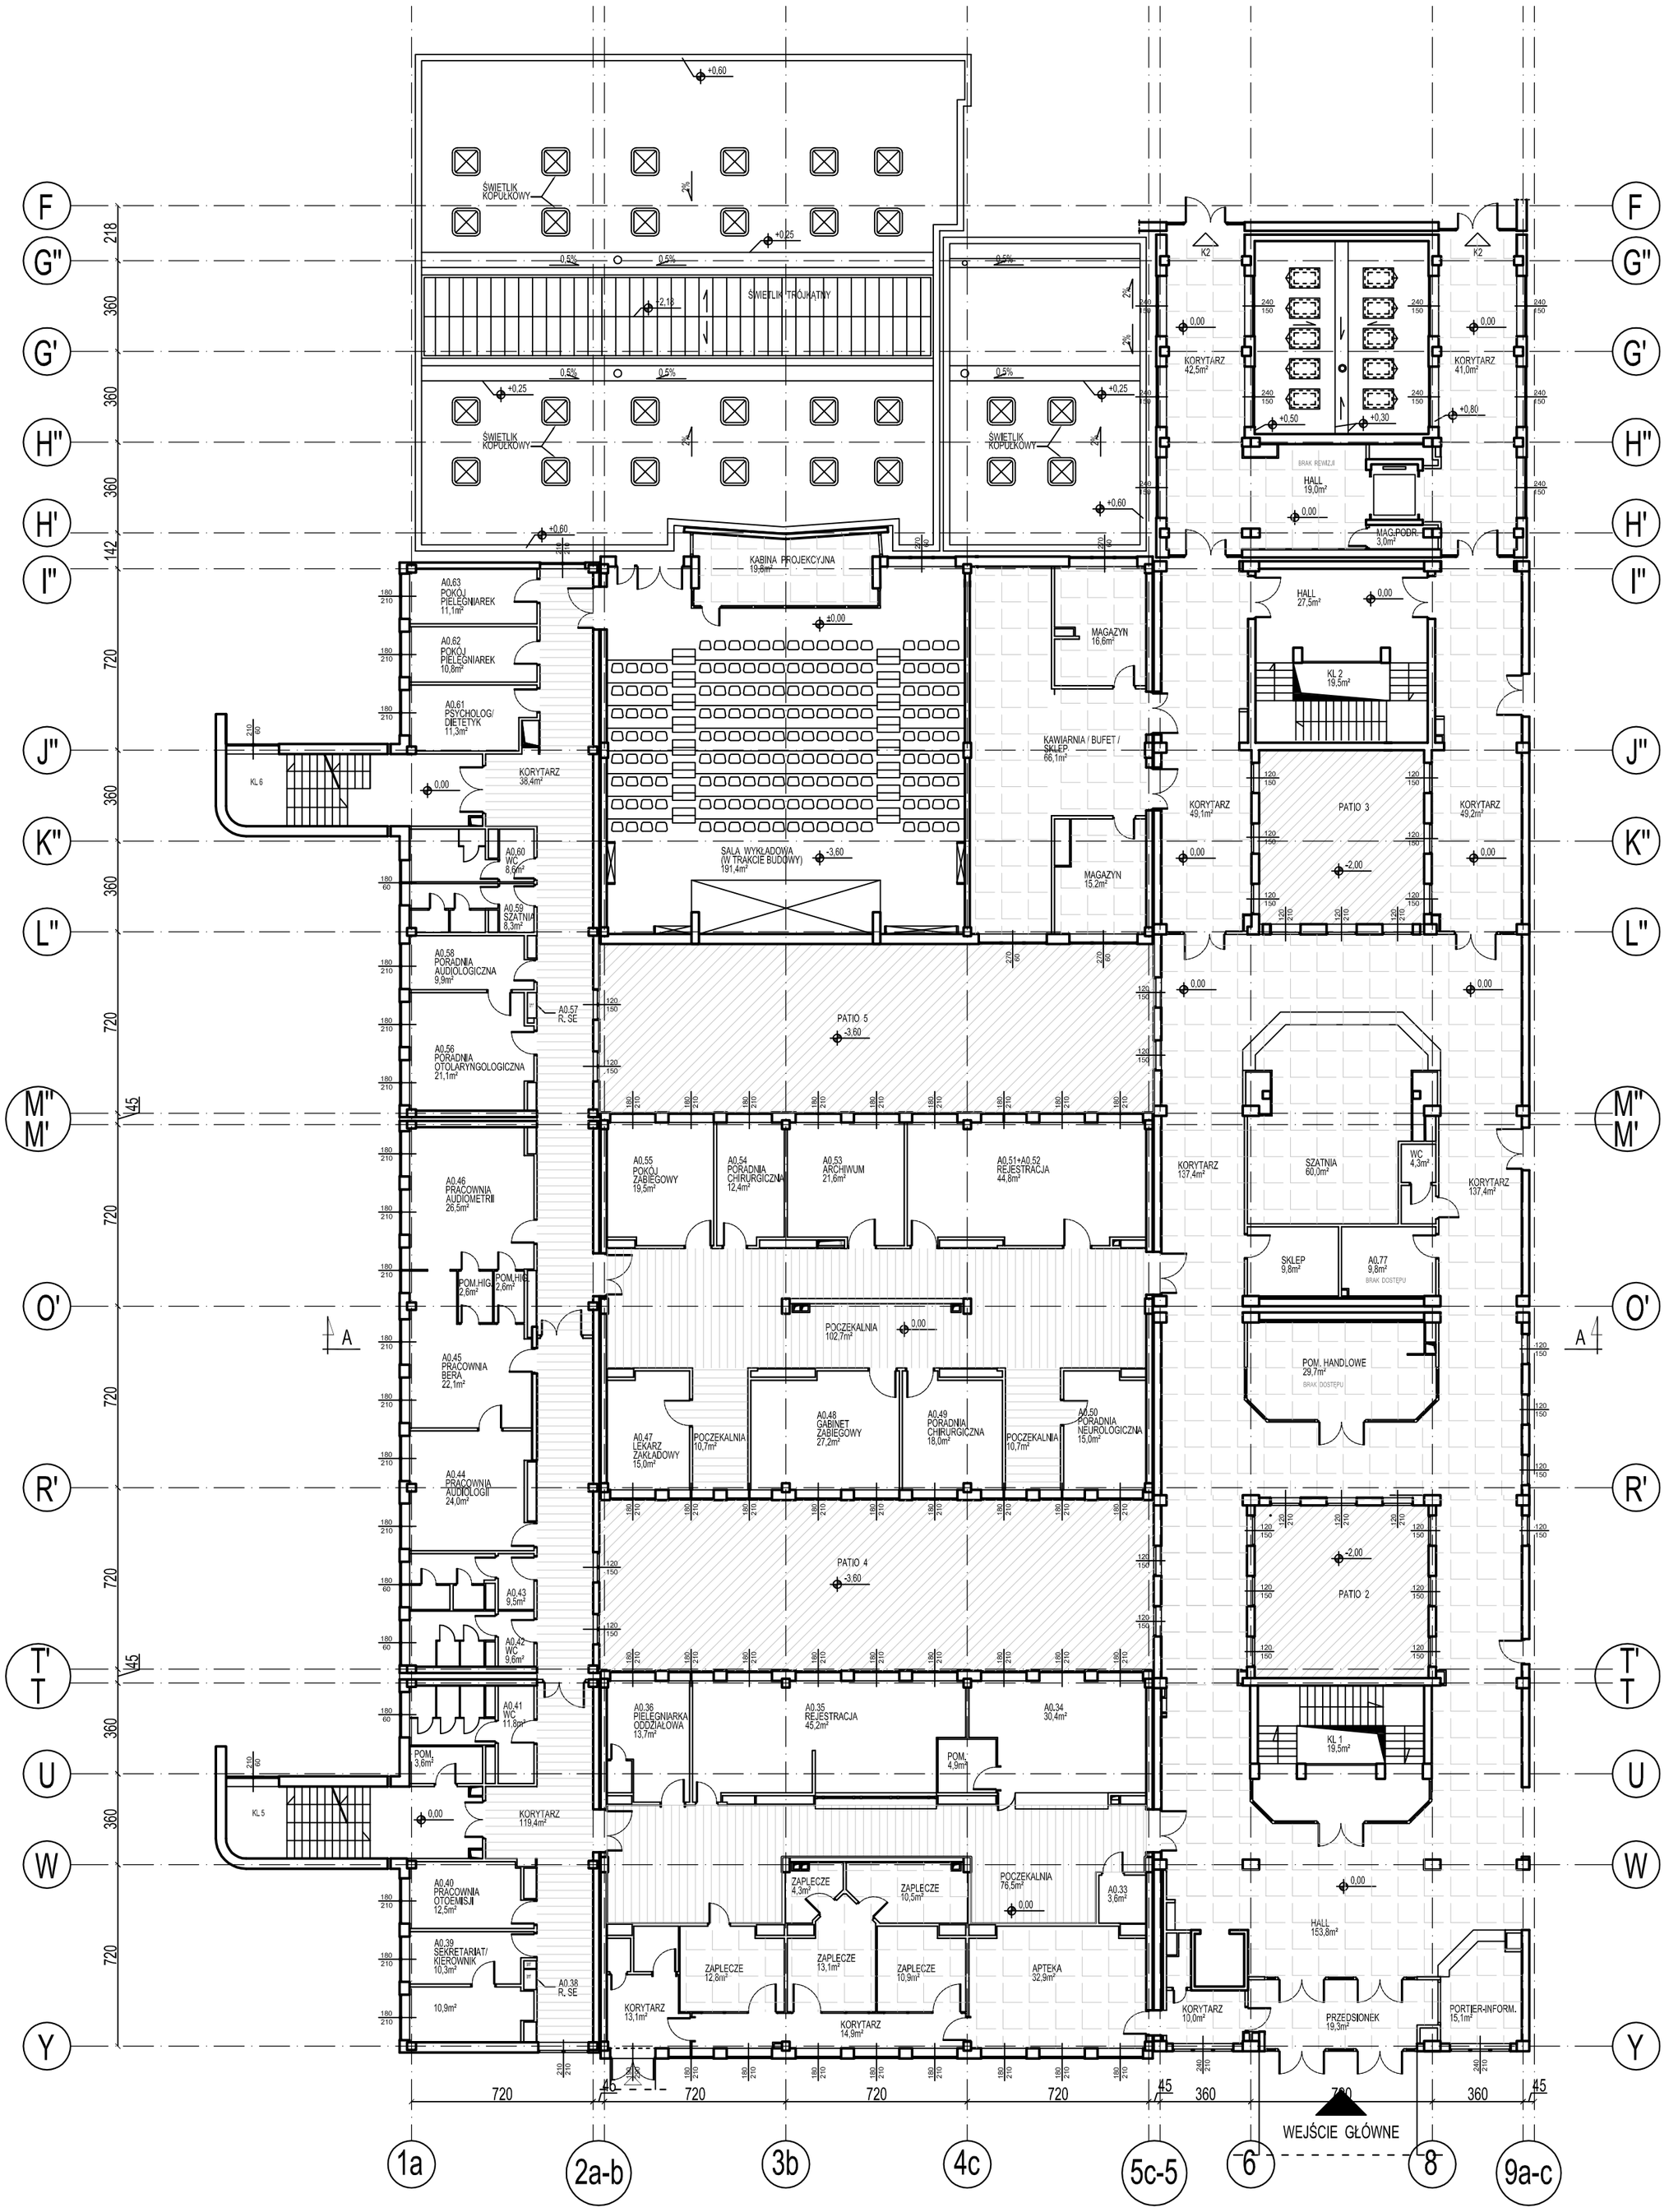

LEGENDA:

- sufit podwieszony modularny 60x60
- sufit podwieszony w postaci paneli blaszanych

UWAGI:

1. Rysunki zostały sporządzone wyłącznie na potrzebę projektu instalacji centranlego ogrzewania i oświetlenia. Nie należy z nich korzystać w celu uzyskania dokładnych informacji o budynku lub w celu sporządzenia rozbudowy, przebudowy itp.
2. Rysunki zostały sporządzone na podstawie własnych pomiarów inwentaryzacyjnych oraz na podstawie dokumentacji archiwalnej, która nie jest kompletna i niezupełnie zgodna ze stanem aktualnym budynku.

PLAN SYTUACYJNY:

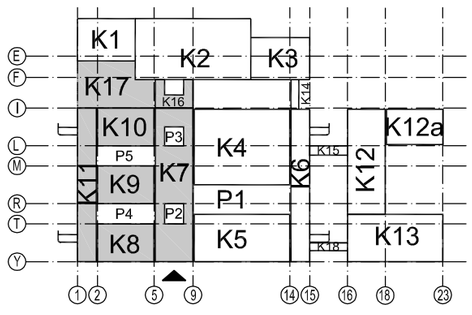

FIRMA KONSULTINGOWA I PROJEKTOWO-BADAWCZO-BUDOWLANA sp. z o.o. ul.Wybickiego 10/5 51-144 Wrocław PRACOWNIA: ul. Prusa 95/4E 50-316 Wrocław tel/fax 71 729 41 54, kom. 601 643 615, e-mail: mbm.firma@wp.pl, Nr KRS 0000240997			
Zadanie	POPRAWA JAKOŚCI POWIETRZA PRZEZ KOMPLEKSOWĄ TERMOMODERNIZACJĘ OBIEKTU GÓRNOŚLĄSKIEGO CENTRUM ZDROWIA DZIECKA W KATOWICACH - II ETAP		
Obiekt	SAMODZIELNY PUBLICZNY SZPITAL KLINICZNY NR 6 ŚLĄSKIEGO UNIWERSYTETU MEDYCZNEGO W KATOWICACH GÓRNOŚLĄSKIEGO CENTRUM ZDROWIA DZIECKA IM. JANA PAWŁA II W KATOWICACH		
Adres inwestycji	40-752 KATOWICE - LIGOTA, UL. MEDYKÓW 16, DZ. NR 7/17, 7/18, 7/21		
Inwestor	SAMODZIELNY PUBLICZNY SZPITAL KLINICZNY NR 6 ŚLĄSKIEGO UNIWERSYTETU MEDYCZNEGO W KATOWICACH, GÓRNOŚLĄSKIE CENTRUM ZDROWIA DZIECKA IM. JANA PAWŁA II W KATOWICACH Katowice, ul. Medyków 16		
Stadium	INWENTARYZACJA	Branża	BUDOWLANA
Nazwa rys.	SEGMENTY K7, K8, K9, K10, K11, K16, K17 RZUT PARTERU		
Opracowanie			
Kierownik zespołu: dr inż. Marian Persona		Opracowali: mgr inż. arch. Kalina Adamska, mgr inż. arch. Jakub Piaskowski, mgr inż. Jacek Baliński	
Umowa nr Za/DZP/2015	Data lipiec 2015	Skala 1:200	Nr rys. 13